
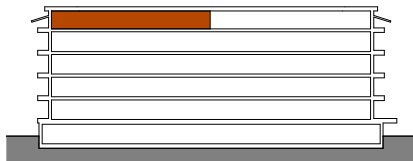


OBYTNÝ SOUBOR NOVÉ OHRAZENICE U SPORTOVNÍ ŠKOLY

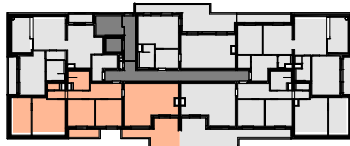

BYT

C.5.04

4+kk

CELKOVÁ PLOCHA BYTU


118,84 m²

TERASA, BALKON

22,40 m²



DIKÉ

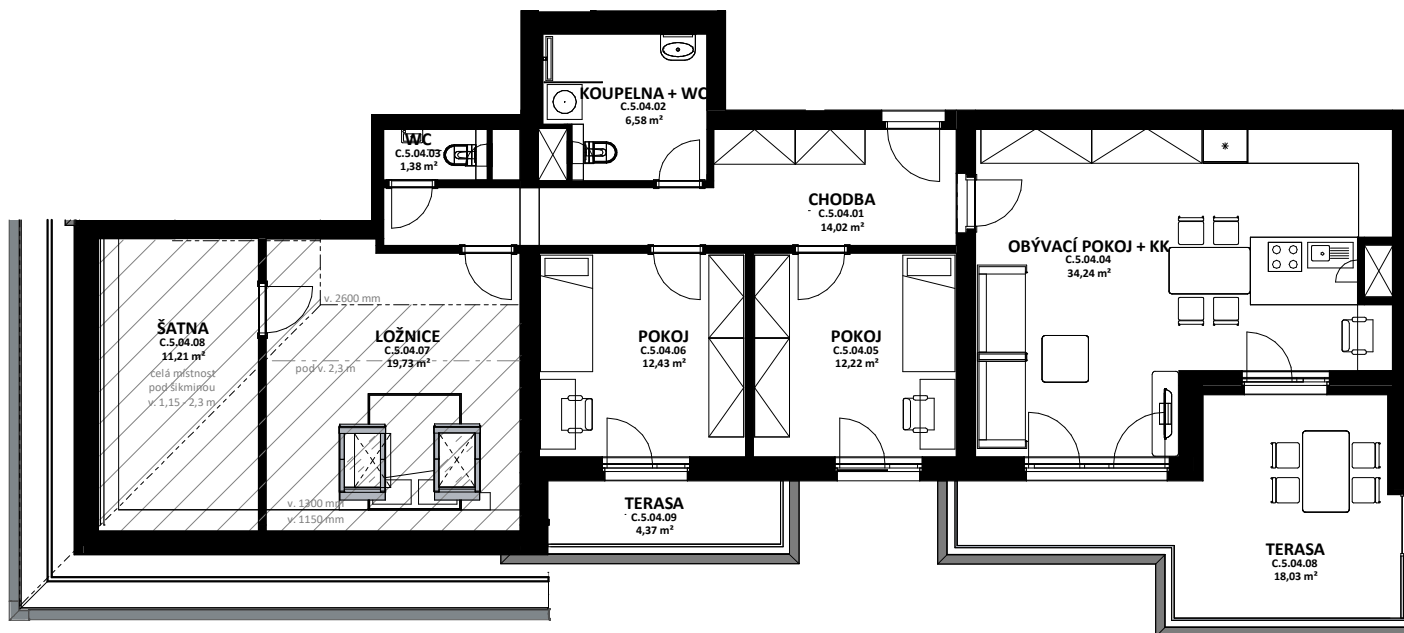


OZN.	ÚČEL MÍSTNOSTI
C 5 04 01	CHODBA
C 5 04 02	KOUPELNA + WC
C 5 04 03	WC
C 5 04 04	OBÝVACÍ POKOJ + KK
C 5 04 05	POKOJ
C 5 04 06	POKOJ
C 5 04 07	LOŽNICE
C 5 04 08	TERASA
C 5 04 08	ŠATNA
C 5 04 09	TERASA

ORIENTAČNÍ PLOCHA
14,02 m ²
6,58 m ²
1,38 m ²
34,24 m ²
12,22 m ²
12,43 m ²
19,73 m ²
18,03 m ²
11,21 m ²
4,37 m ²

**LOUDA
REALITY**

BYTOVÁ JEDNOTKA JE SITUOVÁNA
V 5. NADZEMNÍM PODLAŽÍ.
OKNA OBYTNÝCH MÍSTNOSTÍ
JSOU ORIENTOVÁNA
NA ZÁPAD.
K BYTU LZE DOKOUPIT PARKOVACÍ
STÁNÍ A JEDNU SKLEPNÍ KÓJI
V SUTERÉNU BUDOVY.

0 1 2 3 4 5 m

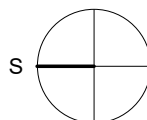

karta bytu