
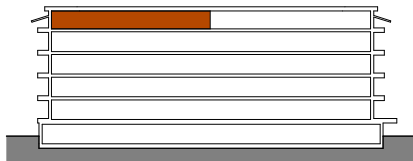


OBYTNÝ SOUBOR NOVÉ OHRAZENICE U SPORTOVNÍ ŠKOLY

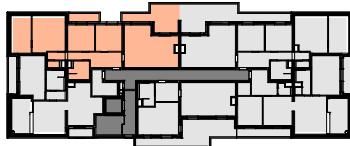

BYT

D.5.04

4+kk

CELKOVÁ PLOCHA BYTU


118,84 m²

TERASA, BALKON

22,40 m²




GAIA

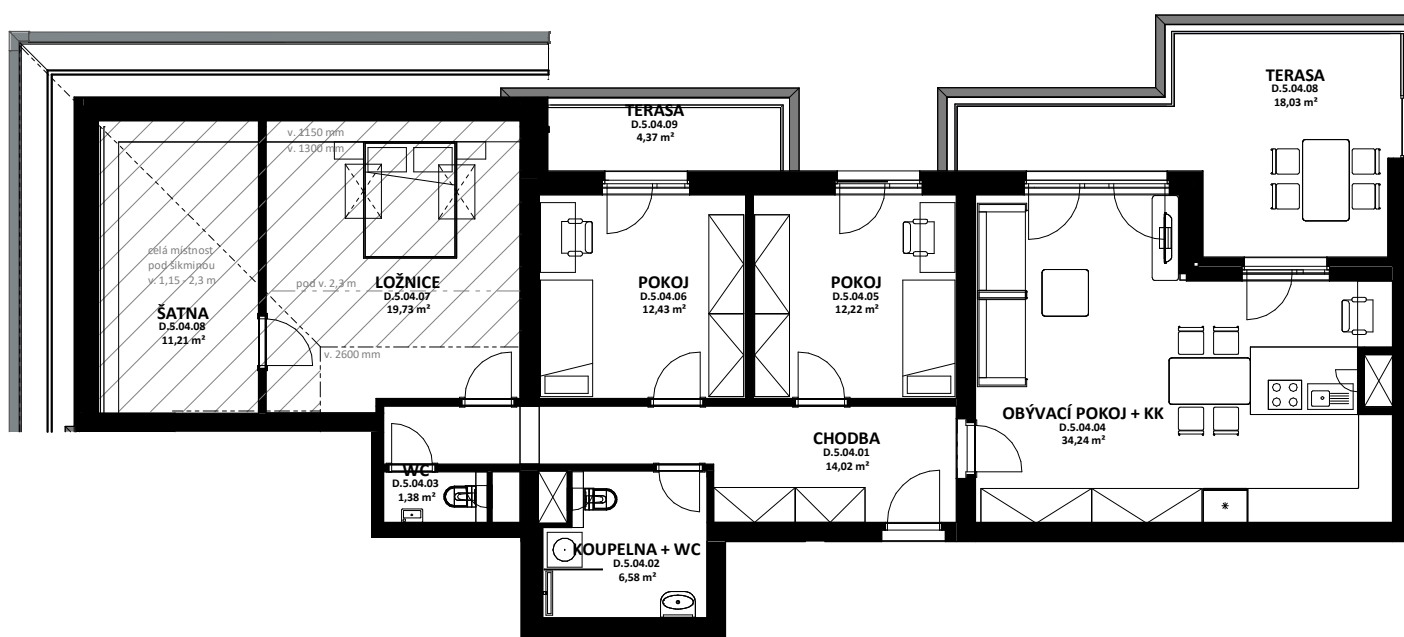

OZN.	ÚČEL MÍSTNOSTI	ORIENTAČNÍ PLOCHA
D 5 04 01	CHODBA	14,02 m ²
D 5 04 02	KOUPELNA + WC	6,58 m ²
D 5 04 03	WC	1,38 m ²
D 5 04 04	OBÝVACÍ POKOJ + KK	34,24 m ²
D 5 04 05	POKOJ	12,22 m ²
D 5 04 06	POKOJ	12,43 m ²
D 5 04 07	LOŽNICE	19,73 m ²
D 5 04 08	TERASA	18,03 m ²
D 5 04 08	ŠATNA	11,21 m ²
D 5 04 09	TERASA	4,37 m ²

0 1 2 3 4 5 m

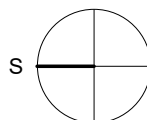

LOUDA
REALITY

BYTOVÁ JEDNOTKA JE SITUOVÁNA
V 5. NADZEMNÍM PODLAŽÍ.
OKNA OBYTNÝCH MÍSTNOSTÍ
JSOU ORIENTOVÁNA
NA VÝCHOD.
K BYTU LZE DOKOUPIT PARKOVACÍ
STÁNÍ A JEDNU SKLEPNÍ KÓJI
V SUTERÉNU BUDOVY.

karta bytu